


Målestok 1:100

Bemærk, at de i plantegningen anførte mål fra væg til væg ikke tager højde for fast inventar såsom skabe, køkkenelementer, indvendige trapper m.v.

	Bygning:	Lejlighed:	Etage:	BBR areal	Forhave	DATO:	MÅL:
	Promenadehuset	LEJL 112	Etage 01	64 m ²	8 m ²	14.02.2020	1 : 100

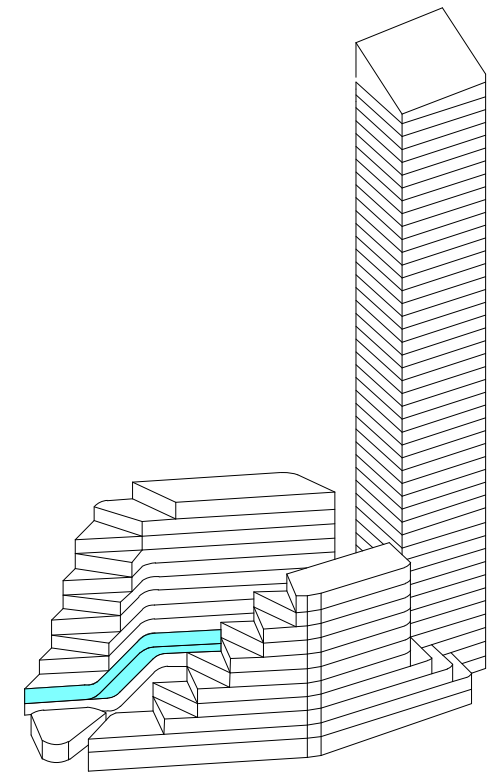

NOTE:
Tegningen er vejledende med forbehold for ændringer.
Tegningen viser ikke tekniske installationer herunder sprinkling.