


Målestok 1:100

Bemærk, at de i plantegningen anførte mål fra væg til væg ikke tager højde for fast inventar såsom skabe, køkkenelementer, indvendige trapper m.v.

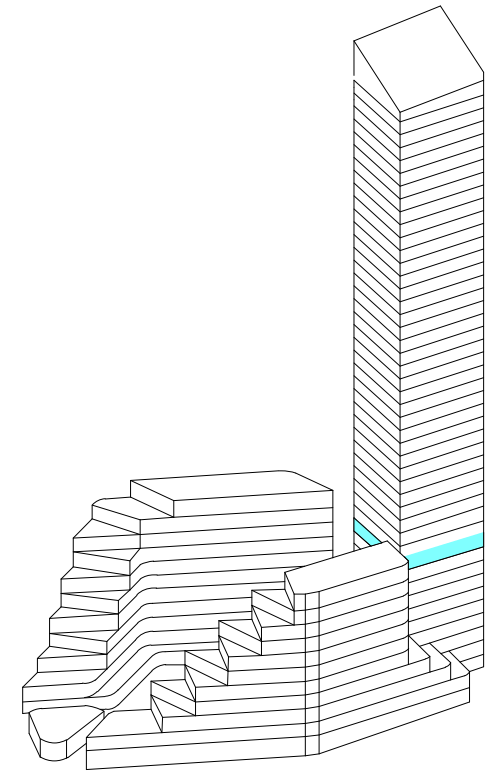

<b>LIGHTHOUSE</b>	Bygning:	Lejlighed:	Etage:	BBR areal	Altan	DATO:	MÅL:
	Fyrtårnet	LEJL 245	Etage 09	60 m <sup>2</sup>	9 m <sup>2</sup>	14.02.2020	1 : 100

NOTE:  
Tegningen er vejledende med forbehold for ændringer.  
Tegningen viser ikke tekniske installationer herunder sprinkling.