

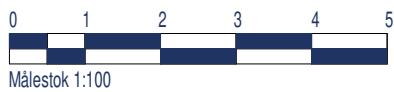


Bemærk, at de i plantegningen anførte mål fra væg til væg ikke tager højde for fast inventar såsom skabe, køkkenelementer, indvendige trapper m.v.

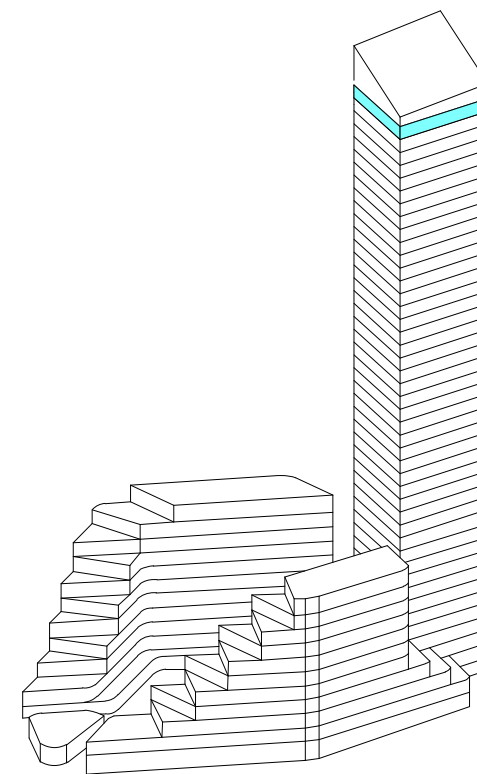

Målestok 1:100

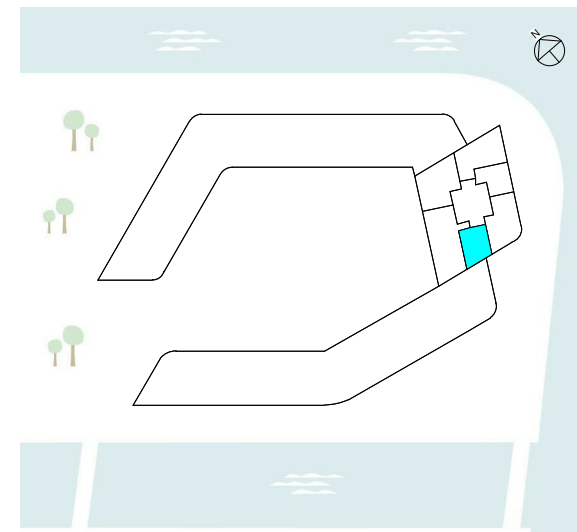

NOTE:
Tegningen er vejledende med forbehold for ændringer.
Tegningen viser ikke tekniske installationer herunder sprinkling.

LIGHTHOUSE	Bygning:	Lejlighed:	Etage:	BBR areal	Altan	DATO:	MÅL:
	Fyrtårnet	LEJL 444	Etage 43	60 m ²	9 m ²	14.02.2020	1 : 100