


Målestok 1:100

Bemærk, at de i plantegningen anførte mål fra væg til væg ikke tager højde for fast inventar såsom skabe, køkkenelementer, indvendige trapper m.v.

**LIGHTHOUSE**

Bygning:	Lejlighed:	Etage:	BBR areal	Altan	DATO:	MÅL:
Fyrtårnet	LEJL 266	Etage 13	66 m <sup>2</sup>	11 m <sup>2</sup>	03.11.2020	1 : 100

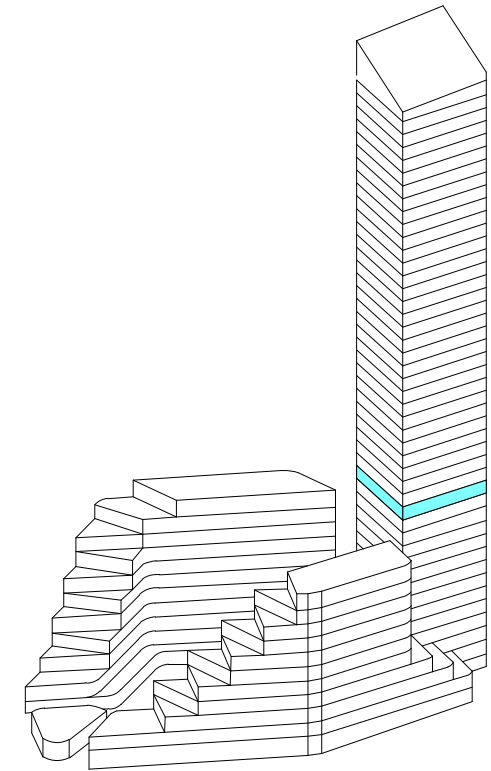

NOTE:  
Tegningen er vejledende med forbehold for ændringer.  
Tegningen viser ikke tekniske installationer herunder sprinkling.