
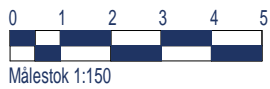
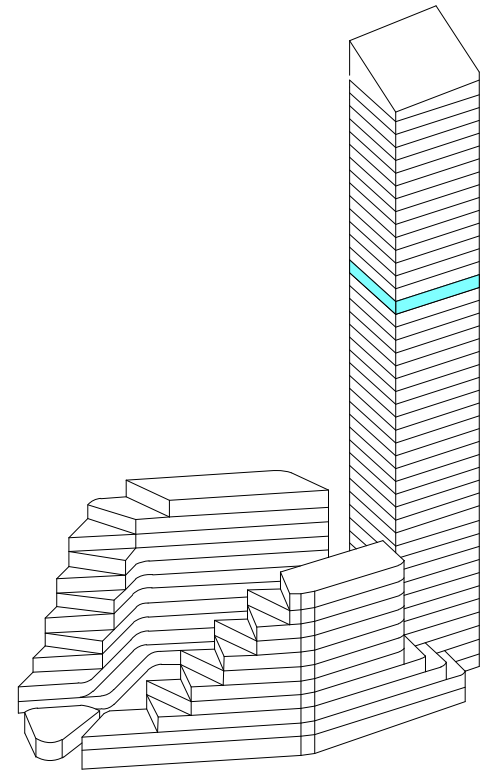


Bemærk, at de i plantegningen anførte mål fra væg til væg ikke tager højde for fast inventar såsom skabe, køkkenelementer, indvendige trapper m.v.

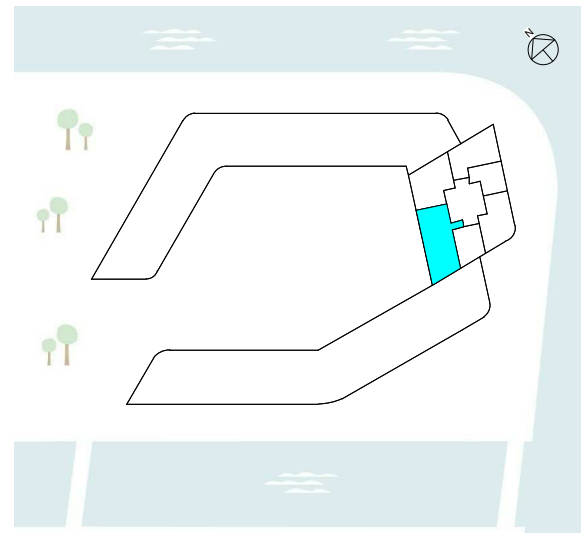

Målestok 1:150

	Bygning:	Lejlighed:	Etage:	BBR areal	Altan	DATO:	MÅL:
	Fyrtårnet	LEJL 363	Etage 29	149 m <sup>2</sup>	4+13 m <sup>2</sup>	03.11.2020	1 : 150

NOTE:  
Tegningen er vejledende med forbehold for ændringer.  
Tegningen viser ikke tekniske installationer herunder sprinkling.