



Bemærk, at de i plantegningen anførte mål fra væg til væg ikke tager højde for fast inventar såsom skabe, køkkenelementer, indvendige trapper m.v.

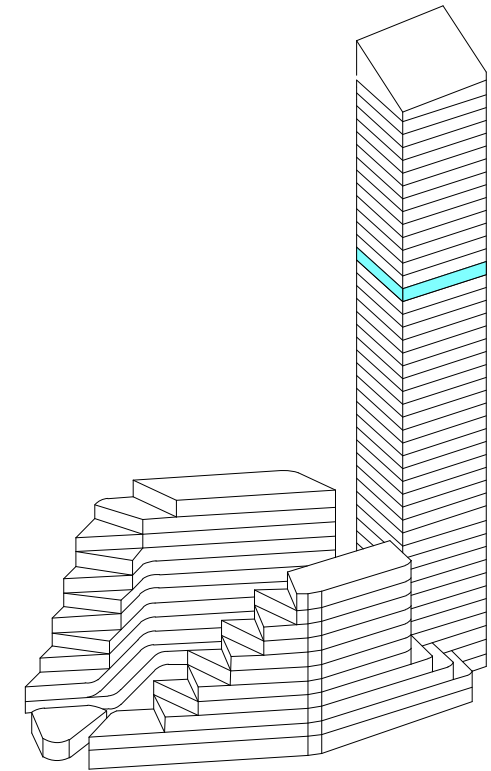

Målestok 1:100

Bygning:	Lejlighed:	Etage:	BBR areal	Altan	DATO:	MÅL:
LIGHTHOUSE Fyrtårnet	LEJL 365	Etage 30	106 m ²	13+10 m ²	03.11.2020	1 : 100

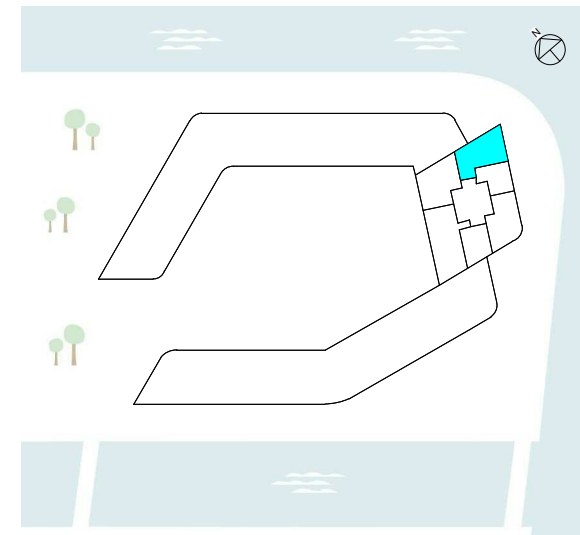

NOTE:
Tegningen er vejledende med forbehold for ændringer.
Tegningen viser ikke tekniske installationer herunder sprinkling.