


Målestok 1:100

Bemærk, at de i plantegningen anførte mål fra væg til væg ikke tager højde for fast inventar såsom skabe, køkkenelementer, indvendige trapper m.v.

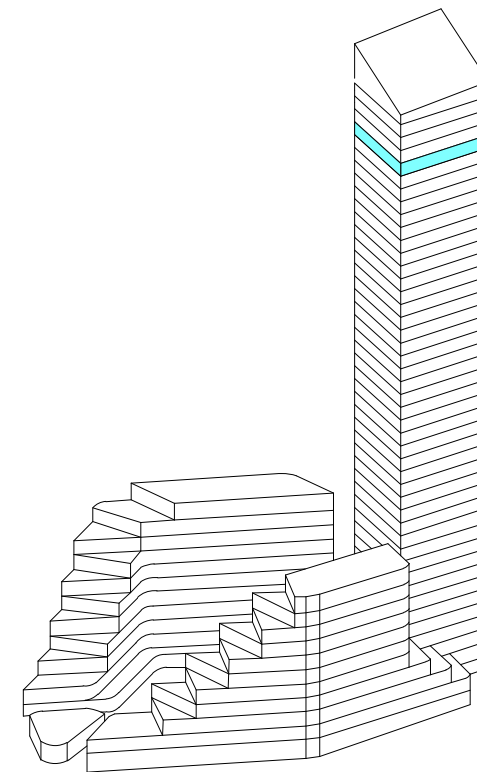

LIGHTHOUSE	Bygning:	Lejlighed:	Etage:	BBR areal	Altan	DATO:	MÅL:
	Fyrtårnet	LEJL 427	Etage 40	60 m <sup>2</sup>	9 m <sup>2</sup>	03.11.2020	1 : 100

NOTE:

Tegningen er vejledende med forbehold for ændringer. Tegningen viser ikke tekniske installationer herunder sprinkling.