
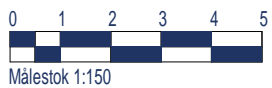
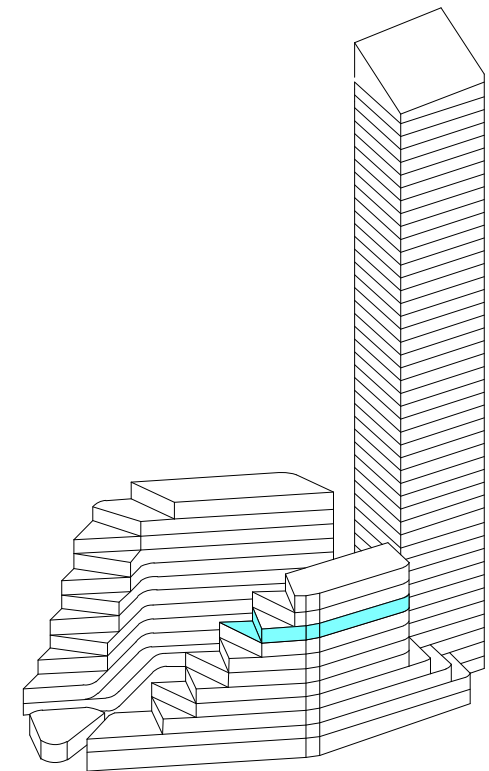


Bemærk, at de i plantegningen anførte mål fra væg til væg ikke tager højde for fast inventar såsom skabe, køkkenelementer, indvendige trapper m.v.

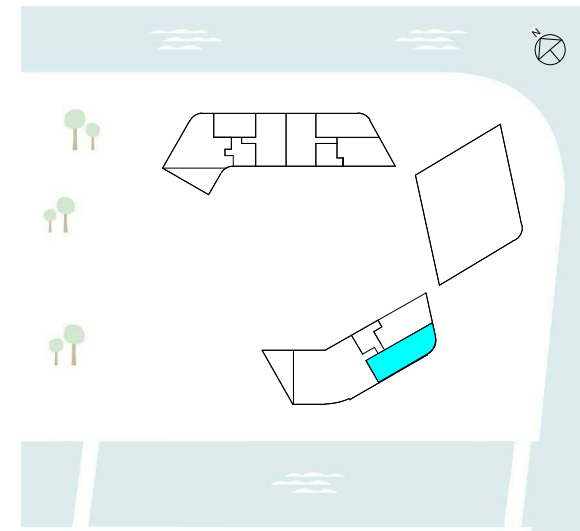

Målestok 1:150

	Bygning:	Lejlighed:	Etage:	BBR areal	Altan	DATO:	MÅL:
	Kanalhuset	LEJL 63	Etage 08	115 m2	12 m2	03.11.2020	1 : 100

NOTE:
Tegningen er vejledende med forbehold for ændringer.
Tegningen viser ikke tekniske installationer herunder sprinkling.