
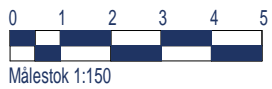
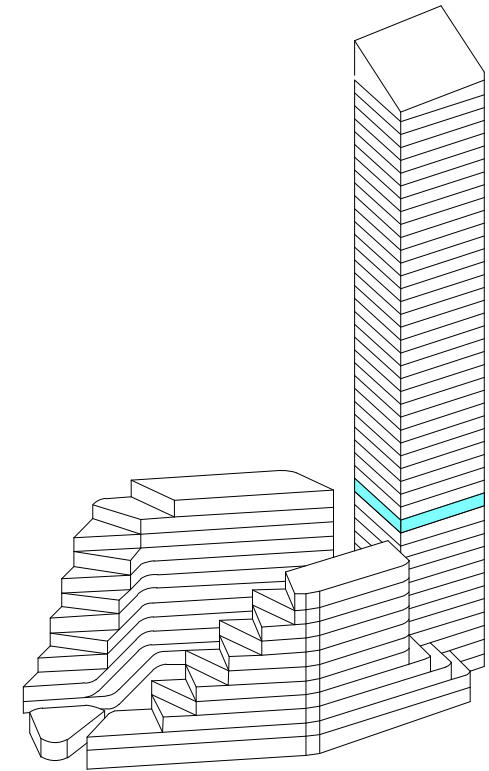


Bemærk, at de i plantegningen anførte mål fra væg til væg ikke tager højde for fast inventar såsom skabe, køkkenelementer, indvendige trapper m.v.

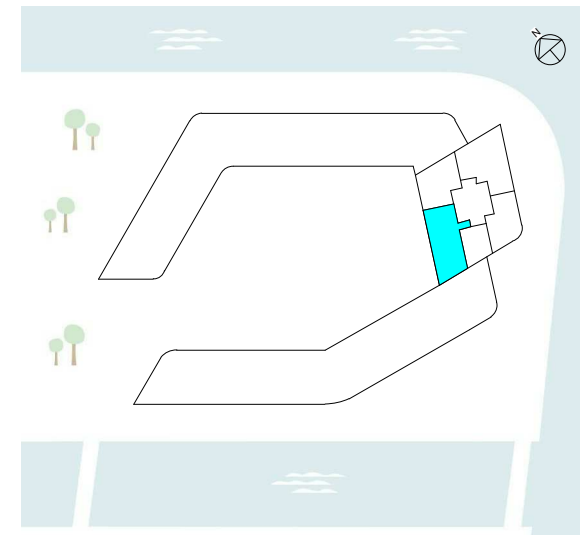

Målestok 1:150

| LIGHTHOUSE | Bygning: | Lejlighed: | Etage: | BBR areal | Altan | DATO: | MÅL: |
|------------|-----------|------------|----------|--------------------|---------------------|------------|---------|
| | Fyrtårnet | LEJL 263 | Etage 12 | 149 m ² | 10+6 m ² | 03.11.2020 | 1 : 150 |

NOTE:

Tegningen er vejledende med forbehold for ændringer. Tegningen viser ikke tekniske installationer herunder sprinkling.